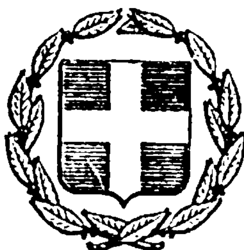


ΕΦΗΜΕΡΙΣ ΤΗΣ ΚΥΒΕΡΝΗΣΕΩΣ
ΤΗΣ ΕΛΛΗΝΙΚΗΣ ΔΗΜΟΚΡΑΤΙΑΣ

ΕΝ ΑΘΗΝΑΙΣ ΤΗι 25 ΑΠΡΙΛΙΟΥ 1978	ΤΕΥΧΟΣ ΤΕΤΑΡΤΟΝ	ΑΡΙΘΜΟΣ ΦΥΛΛΟΥ 199

ΠΕΡΙΕΧΟΜΕΝΑ

ΠΟΛΕΟΔΟΜΙΑ

ΑΠΟΦΑΣΕΙΣ

ΠΟΛΕΟΔΟΜΙΑ

ΑΠΟΦΑΣΕΙΣ

Ἀριθ. Η 2056 (1)

Περὶ ἐπικυρώσεως τῆς Η. 12823/24.8.1977 Τεχνικῆς Ἐκθέσεως καθορισμοῦ τῶν ἀναθεωρηθέντων ὁρίων οἰκισμοῦ Καδίου Ἐπαρχίας Καρυστίας, Ν. Εὐβοίας.

Ο ΝΟΜΑΡΧΗΣ ΕΥΒΟΙΑΣ

Ἔχοντας ὑπόψη :

1. Τὶς διατάξεις :

α) Τοῦ ἀπὸ 17.7.1923 Ν. Δ/τος «περὶ σχεδίων πόλεων κωμῶν καὶ συνοικισμῶν τοῦ κράτους καὶ ἀνεγέρσεως αὐτῶν» καὶ εἰδικότερα τῶν ἄρθρων 52 καὶ 53, ὅπως τὸ τελευταῖο τοῦτο τροποποιήθηκε μὲ τὸ 194/1969 Ν. Δ/γμα «περὶ τροποποιήσεως πολεοδομικῶν διατάξεων» (ΦΕΚ 103).

β) Τοῦ ἀπὸ 3.11.28 Δ/τος «περὶ σχεδίων πόλεων τῶν ἐν ταῖς πόλεσι ἀνεγειρομένων οἰκοδομῶν» (ΦΕΚ 229/28), ὅπως αὐτὸ τροποποιήθηκε μεταγενέστερα.

2. Τὴν Ε. 35400/6.12.75 ἀπόφαση τοῦ Ὑφυπουργοῦ Δημ. Ἔργων «περὶ τοῦ τρόπου καθορισμοῦ ὁρίων οἰκισμῶν πρὸ τοῦ ἔτους 1923 στερουμένων σχεδίων ρυμοτομίας» (ΦΕΚ 10Δ'/76).

3. Τὴν Η. 12823/24.8.77 τεχνικὴ ἔκθεση καθορισμοῦ ἀναθεωρηθέντων ὁρίων οἰκισμοῦ Καδίου.

4. Τὴν ἀπὸ 18.11.77 εἰσήγηση τοῦ Δ/ντῆ Τεχν. Ὑπηρεσιῶν πρὸς τὸ περιφερειακὸ συμβούλιο Δημ. Ἔργων τμήματος Ν. Εὐβοίας ἐπὶ τοῦ καθορισμοῦ τῶν ἀναθεωρηθέντων ὁρίων οἰκισμοῦ Καδίου–Καρυστίας.

5. Τὴν 27/9/9.12.77 πράξη γνωμοδοτήσεως τοῦ περιφερειακοῦ Συμβουλίου Δημ. Ἔργων, τμήματος Ν. Εὐβοίας.

6. Τὴν 2955/19.3.77 ἀπόφαση τοῦ Νομάρχη Εὐβοίας, «περὶ ἐξουσιοδοτήσεως πρὸς ὑπογραφὴν ἐγγράφων ἀποφάσεων κλπ.» «Ἐντολῇ Νομάρχου» ἀπὸ τὸν Δ/ντὴ Τεχ. Ὑπηρεσιῶν, ἀποφασίζουμε:

1) Ἀπορρίπτουμε τὶς ἐνστάσεις τοῦ Προέδρου τῆς Κοινότητας καὶ τῶν κατοίκων διότι οἱ προτεινόμενες νὰ περιληφθοῦν ἐντὸς τῶν ὁρίων τοῦ οἰκισμοῦ περιοχὲς εἶναι ἀκάλυπτες ἀπὸ οἰκοδομές.


2) Ἐπικυρώνουμε τὴν Η. 12923/24.8.77 τεχνικὴ ἔκθεση καθορισμοῦ τῶν ἀναθεωρηθέντων ὁρίων οἰκισμοῦ Καδίου – Καρυστίας ὅπως αὐτὴ συντάχθηκε ἀπὸ τὰ κατὰ πλειοψηφία μέλη τῆς Ἐπιτροπῆς.

Ἡ ἀπόφαση αὐτὴ νὰ δημοσιευθεῖ στὴν Ἐφημερίδα τῆς Κυβερνήσεως.

Χαλκίδα, 8 Φεβρουαρίου 1978

Μὲ Ἐντολὴ Νομάρχη
Ὁ Δ/ντὴς Τεχν. Ὑπηρεσιῶν
ΗΛΙΑΣ ΜΕΡΓΟΣ

ΕΛΛΗΝΙΚΗ ΔΗΜΟΚΡΑΤΙΑ
ΝΟΜΑΡΧΙΑ ΕΥΒΟΙΑΣ
Δ/ΝΣΙΣ ΤΕΧΝΙΚΩΝ ΥΠΗΡΕΣΙΩΝ

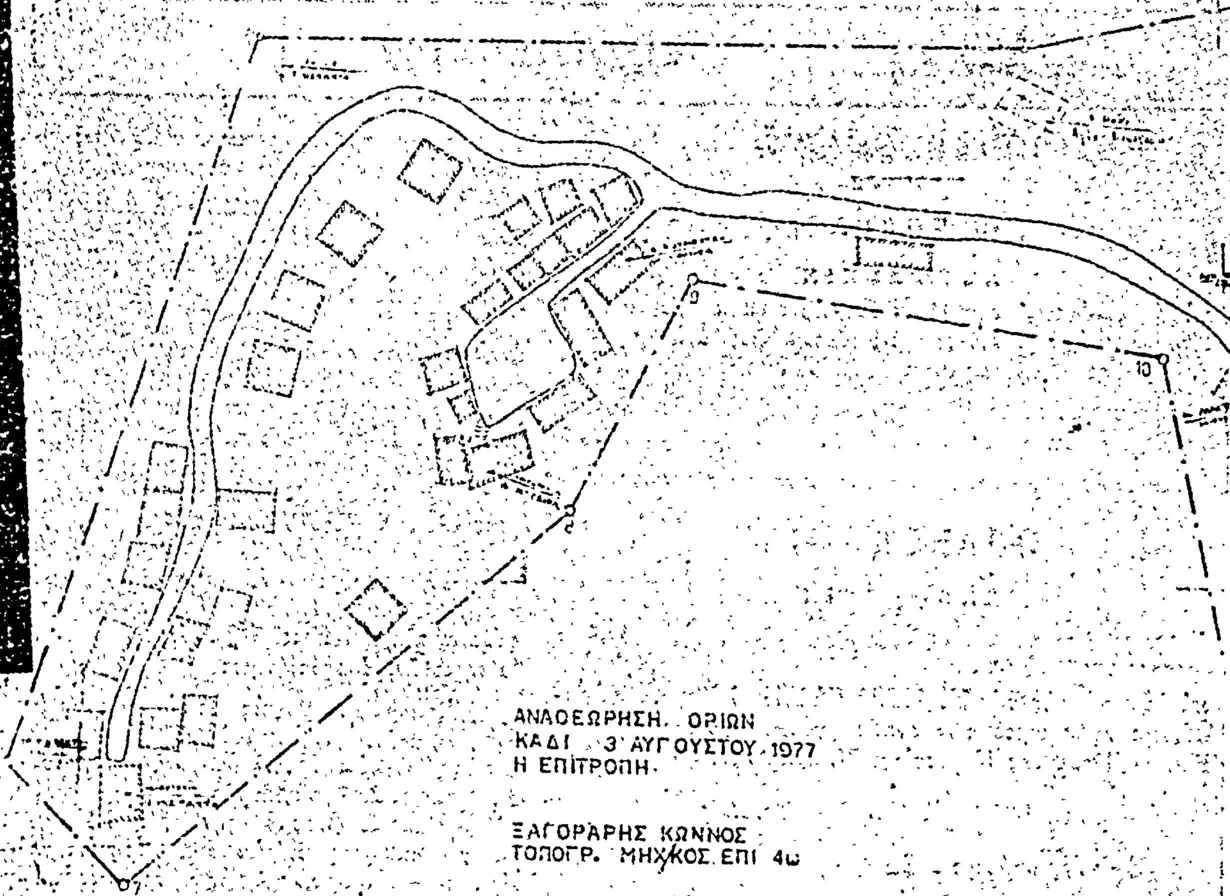

ΑΝΑΘΕΩΡΗΣΗ ΟΡΙΩΝ
ΚΑΔΙ 3 ΑΥΓΟΥΣΤΟΥ 1977
Η ΕΠΙΤΡΟΠΗ

ΞΑΓΟΡΑΡΗΣ ΚΩΝΝΟΣ
ΤΟΠΟΓΡ. ΜΗΧ/ΚΟΣ ΕΠΙ 4ω

ΕΞΑΔΑΚΤΥΛΟΥ ΕΥΑΓΓΕΛΙΑ
ΠΟΛΙΤΙΚΟΣ ΥΠΟΜ/ΚΟΣ ΕΠΙ 7ω


ΞΗΓΟΠΟΥΛΟΣ ΙΩΑΝΝΗΣ
ΠΡΟΕΔΡΟΣ ΚΟΙΝΟΤΗΤΟΣ

ΧΑΛΚΙΔΑ - ΑΥΓΟΥΣΤΟΣ 1977
ΕΘΕΩΡΗΘΗ
Ο
Δ/ΝΤΗΣ ΤΕΧΝ. ΥΠΗΡΕΣΙΩΝ

ΗΛΙΑΣ ΜΕΡΓΟΣ
ΕΠΙΘ. Δ.Ε. ΕΠΙ 2ω

ΣΚΑΡΙΦΗΜΑ ΟΙΚΙΣΜΟΥ ΚΑΔΙΟΥ ΕΥΒΟΙΑΣ προυφισταμενου του ετους 1923.

1-2-3-4-5-6-7-8-9-10-11-12-13-14-1

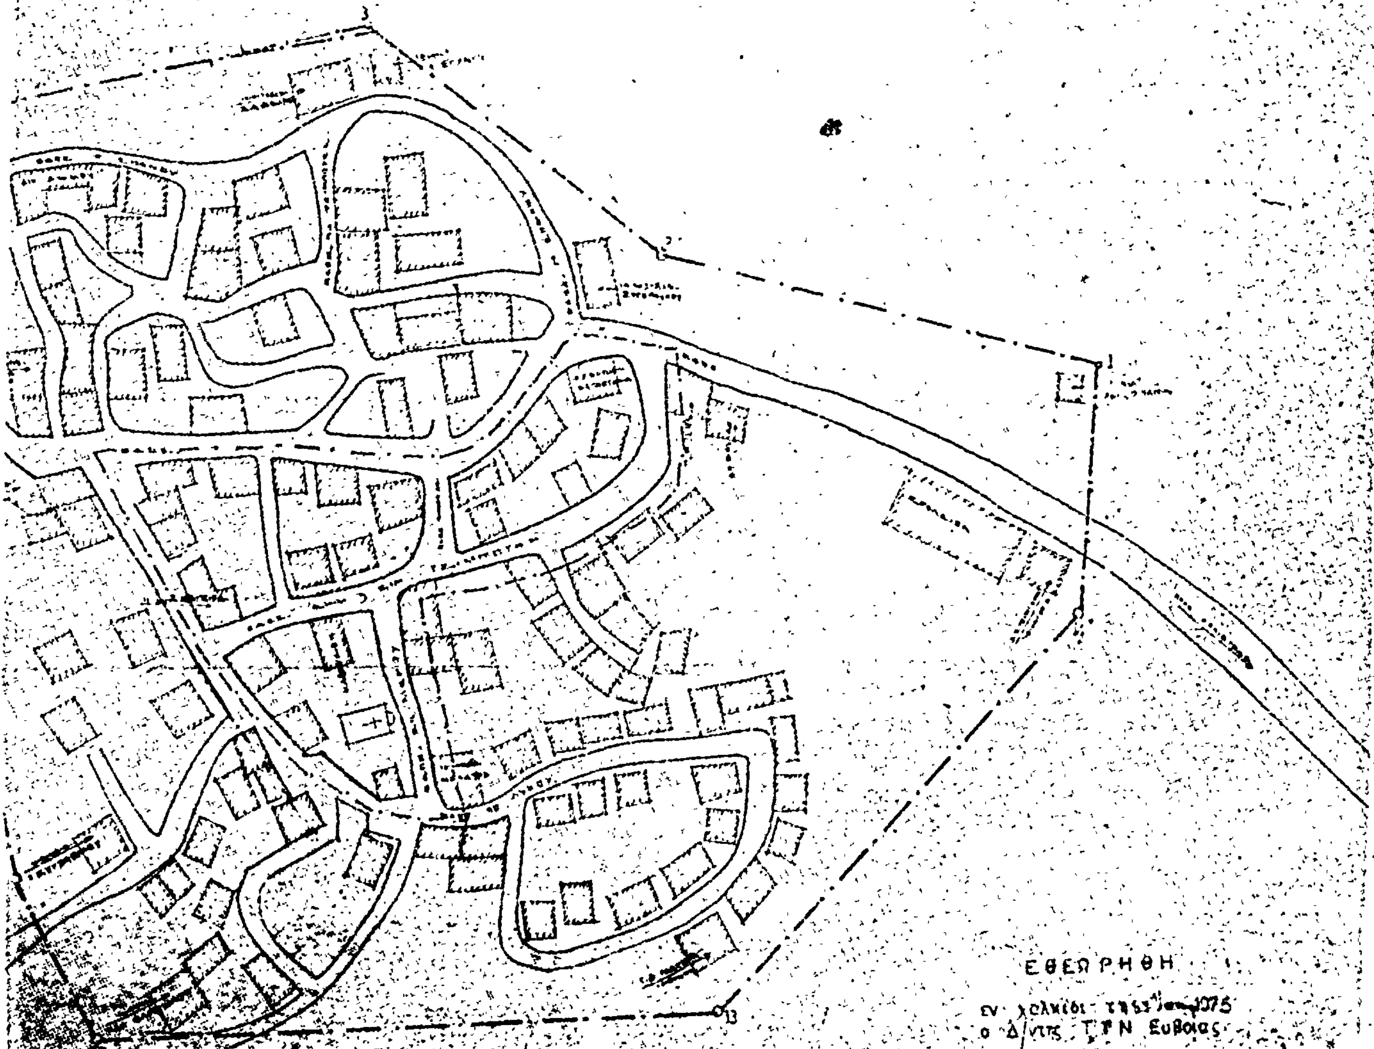

ΕΘΕΩΡΗΘΗ
εν Χαλκίδι
ο Δ/ντης Τ.Π.Ν. Ευβοίας

ΗΛΙΑΣ ΜΕΡΓΟΣ
επιθ/της ΔΕ

Ἀριθ. Η. 6424 (2)

Περὶ καθορισμοῦ κεντρικοῦ τμήματος τοῦ σχεδίου πόλεως Σκάλας Ν. Λακωνίας.

Ο ΝΟΜΑΡΧΗΣ ΛΑΚΩΝΙΑΣ

Ἔχοντας ὑπόψη :

1. Τὶς διατάξεις τοῦ ἀπὸ 25.8.1969 Β. Δ/τος «περὶ καθορισμοῦ τῶν ὅρων καὶ περιορισμῶν δομήσεως τῶν οἰκοπέδων τῶν κειμένων ἐντὸς τῶν ὁρίων Οἰκισμῶν τῶν ἐχόντων ρυμοτομικὸ Σχέδιο».

2. Τὶς ἀποφάσεις 27/77 καὶ 51/77 τοῦ Κοινοτικοῦ Συμβουλίου Σκάλας Λακωνίας.


3. Τὸ πρακτικὸ τοῦ Περ/κοῦ Συμβουλίου Δημ. Ἔργων Ν. Λακωνίας μὲ ἀριθμὸ 13/19.8.1977 (θέμα 1ον), μὲ τὸ ὁποῖο γνωμοδοτεῖ ὑπὲρ τῆς ἐγκρίσεως ὡς κεντρικοῦ τμήματος τοῦ τμήματος ποὺ προτείνεται μὲ τὶς ἄνω ἀποφάσεις Κοινοτικοῦ Συμβουλίου Σκάλας καὶ σημειώνεται στὸ συνημμένο Τοπογραφικὸ διάγραμμα μὲ κίτρινη γραμμή, ἀποφασίζουμε :


Καθορίζουμε ὡς κεντρικὸ τμῆμα τοῦ Σχεδίου Πόλεως Σκάλας, τὸ τμῆμα ποὺ σημειώνεται στὸ συνημμένο τοπογραφικὸ διάγραμμα, τὸ ὁποῖο ἔχει θεωρηθεῖ ἀπὸ τὸ Δ/ντὴ Τ.Υ.Ν. Λακωνίας μὲ κίτρινη γραμμή.

Ἡ ἀπόφαση αὐτὴ καὶ τὸ συνημμένο διάγραμμα νὰ δημοσιευθοῦν στὴν Ἐφημερίδα τῆς Κυβερνήσεως.

Σπάρτη, 3 Δεκεμβρίου 1977

Ἡ Νομαρχοῦσα Τμημ/ρχης
Α. ΛΕΥΘΕΡΙΩΤΟΥ

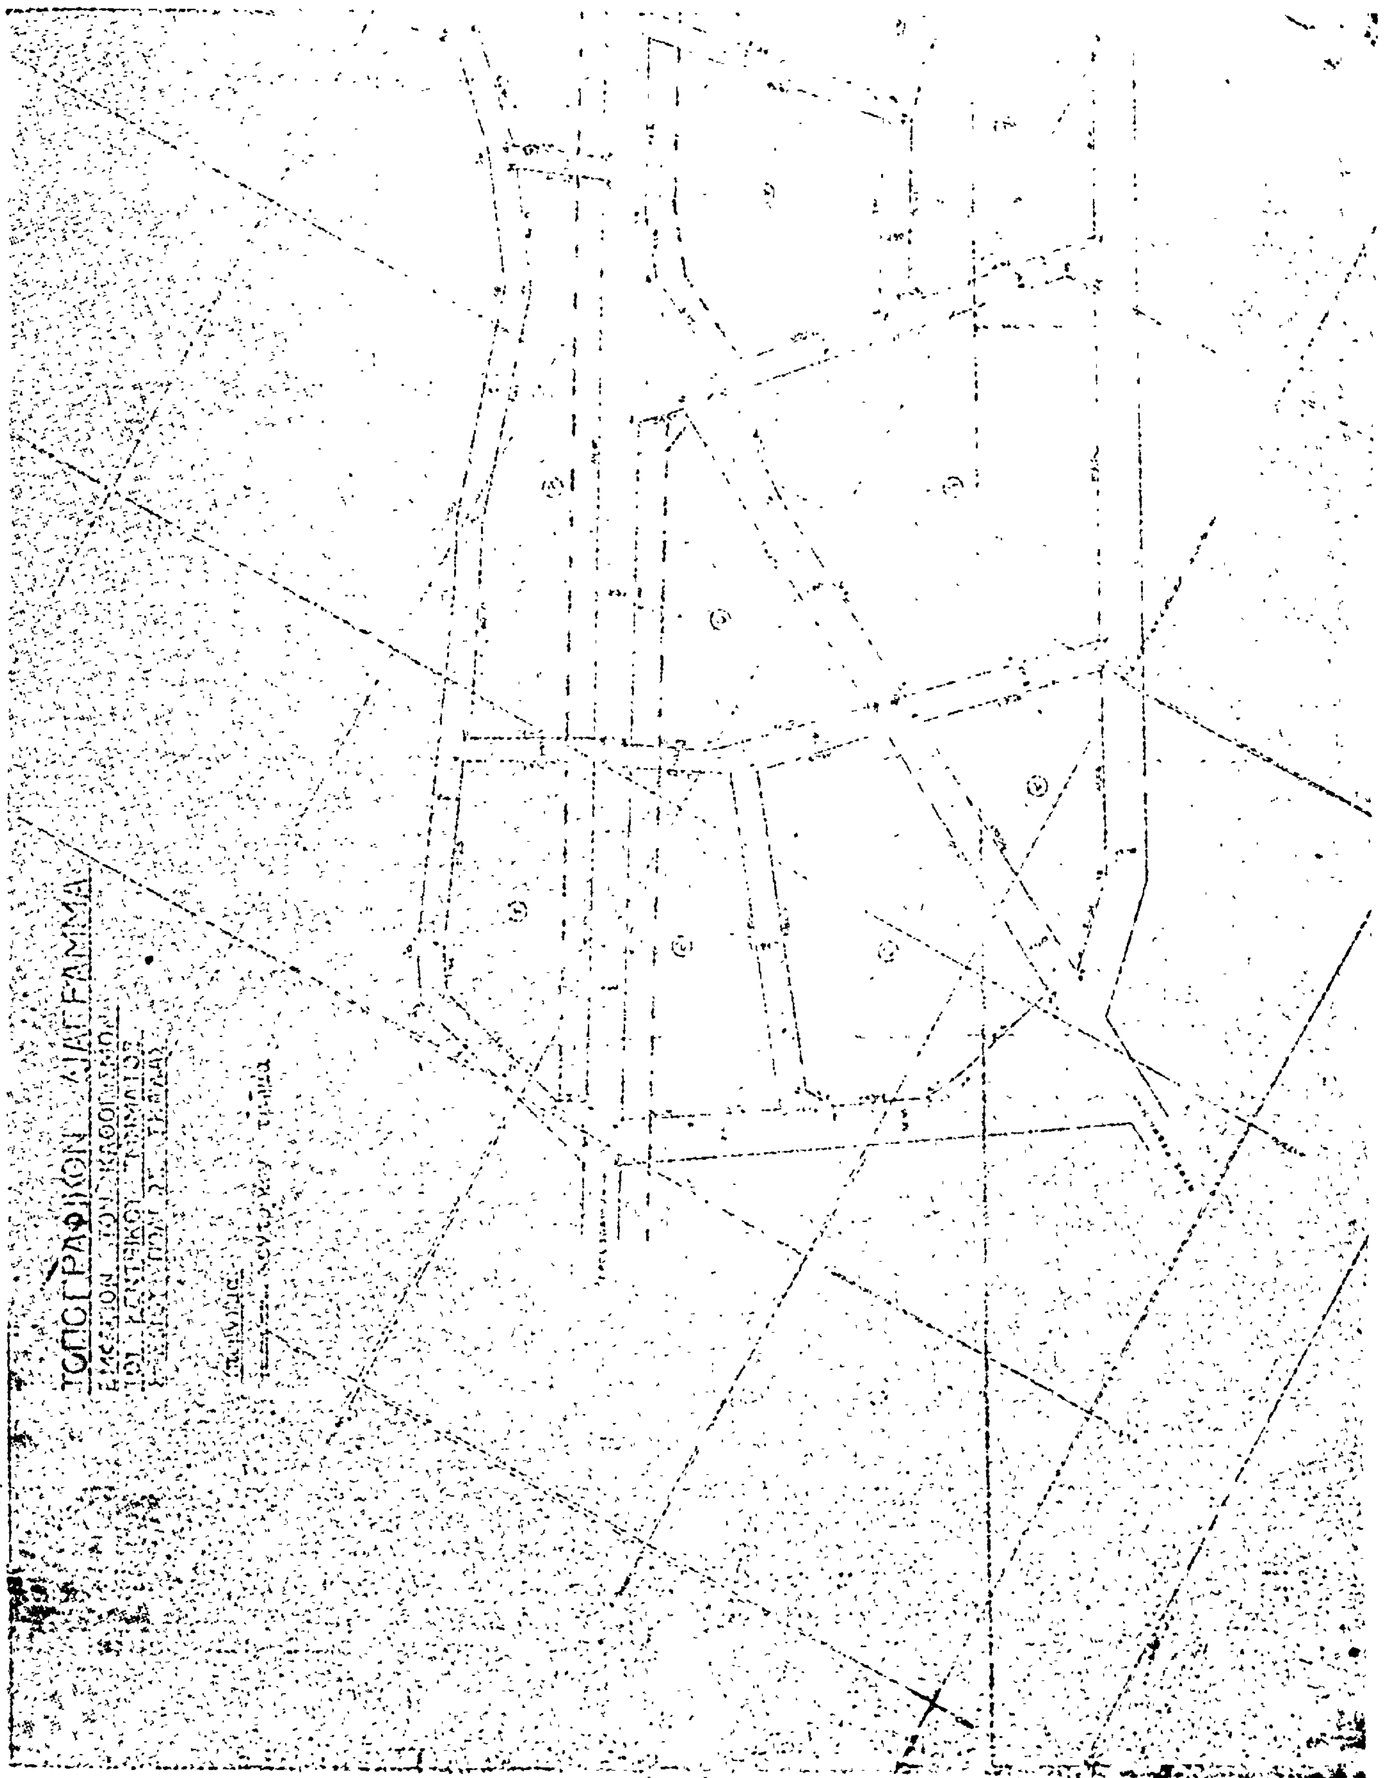
ΤΟΠΟΓΡΑΦΙΚΟΝ ΔΙΑΓΡΑΜΜΑ

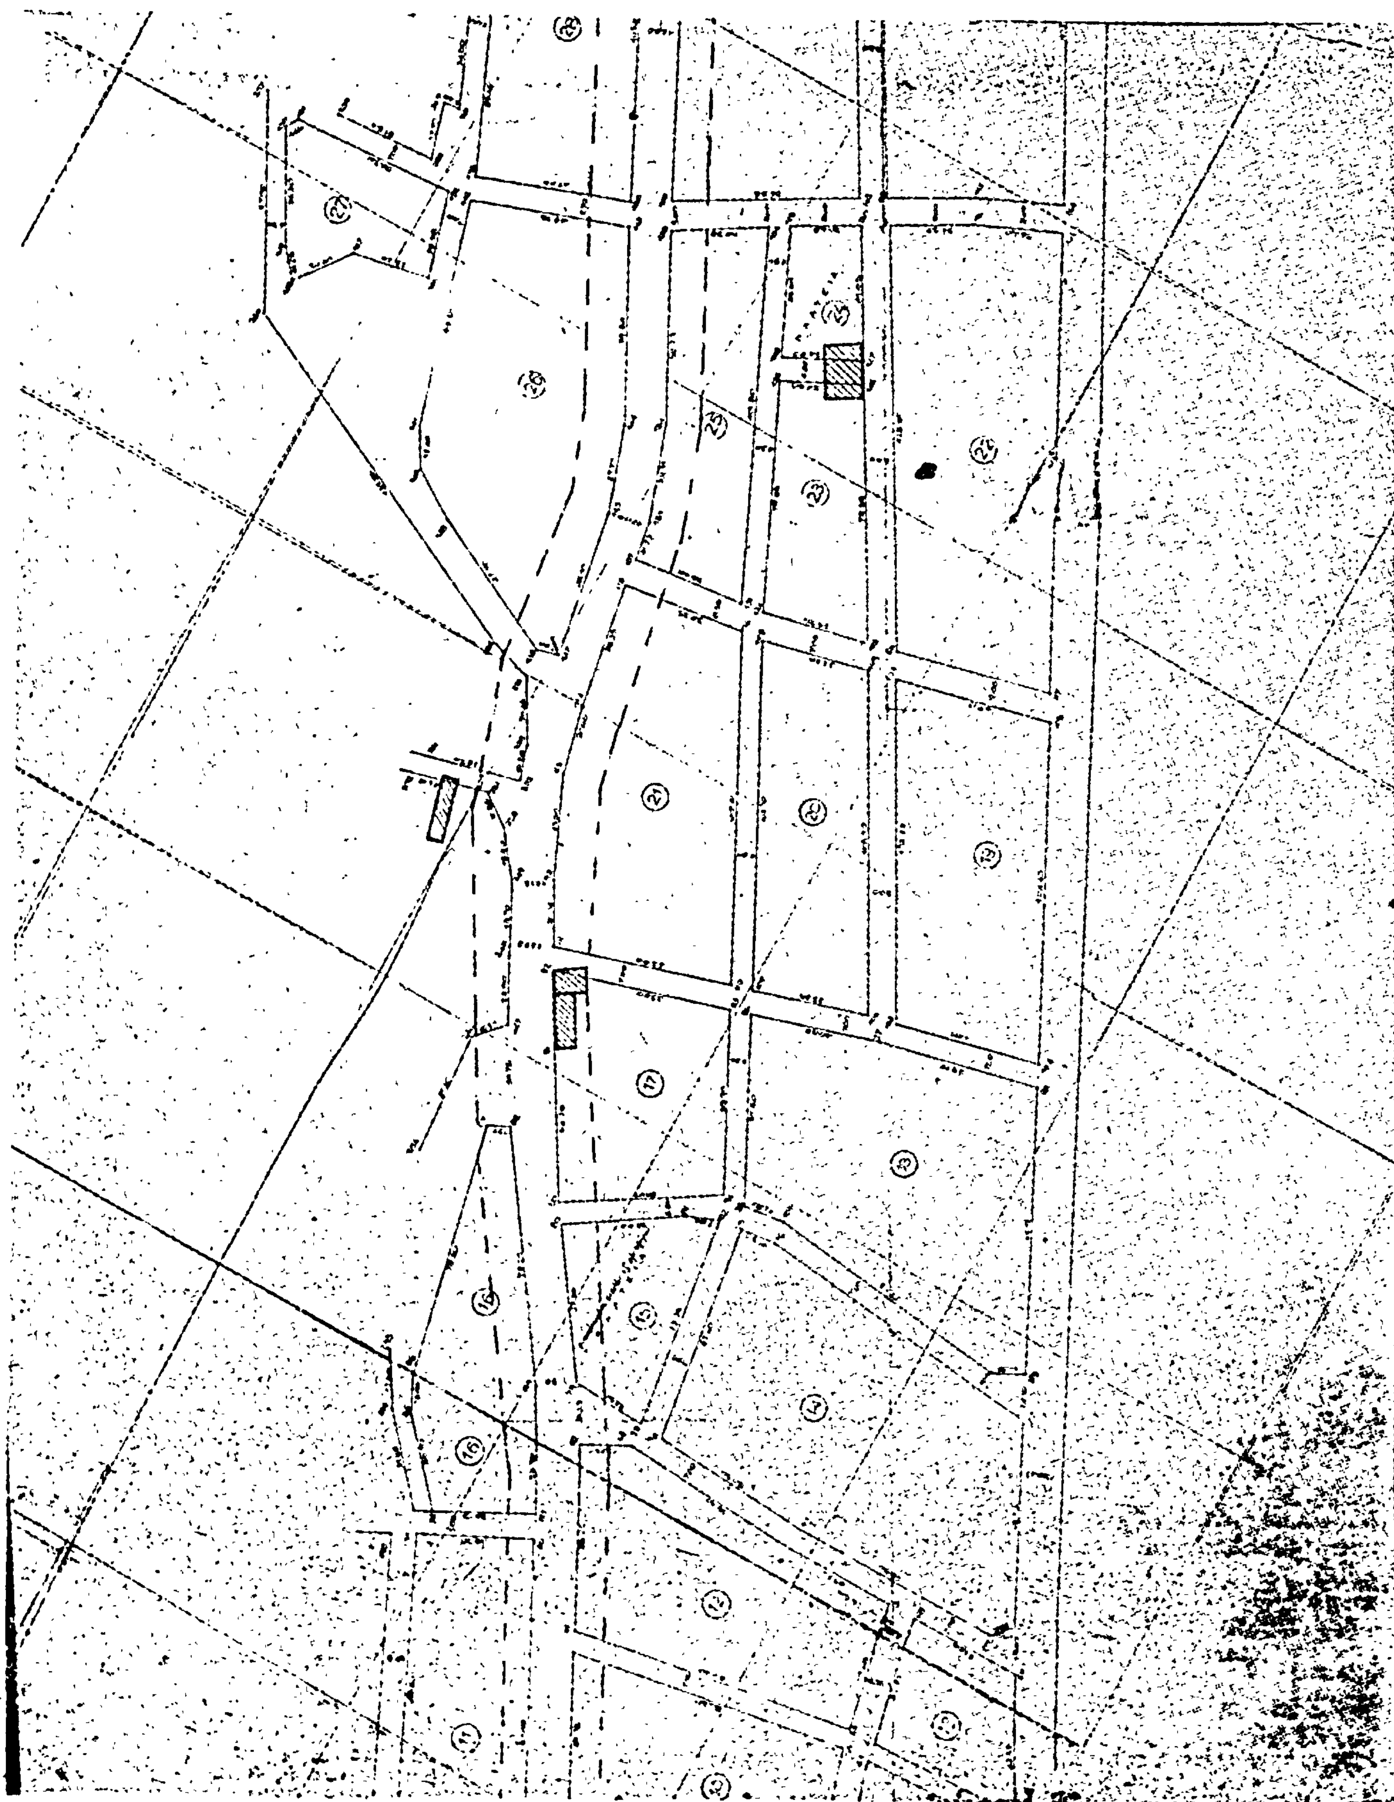

ΡΥΜΟΤΟΜΙΚΟ ΣΧΕΔΙΟ ΣΚΑΛΑΣ

ΚΛΙΜΑΞ 1:1000

Η ΓΕΝΙΚΗ ΔΙΕΥΘΥΝΣΗ ΤΟΥ ΕΘΝΙΚΟΥ ΤΥΠΟΓΡΑΦΕΙΟΥ

ΓΝΩΣΤΟΠΟΙΕΙ ΟΤΙ:

Ἡ ἐτήσια συνδρομὴ τῆς Ἐφημερίδας τῆς Κυβερνήσεως, ἡ τιμὴ τῶν φύλλων της ποὺ πουλιοῦνται τμηματικὰ καὶ τὰ τέλη δημοσιεύσεων στὴν Ἐφημερίδα τῆς Κυβερνήσεως, καθορίσθηκαν ἀπὸ 1 Ἰανουαρίου 1974 ὡς ἀκολούθως:

Α' ΕΤΗΣΙΕΣ ΣΥΝΔΡΟΜΕΣ

1. Γιὰ τὸ Τεῦχος Α'	Δραχ.	600
2. » » » Β'	»	700
3. » » » Γ'	»	500
4. » » » Δ'	»	1.000
5. » » » Νομικῶν Προσώπων Δ.Δ. κτλ	»	500
6. » » » Παράρτημα	»	300
7. » » » Ἀνωνύμων Ἑταιρειῶν κτλ.	»	3.000
8. » » Δελτίο Ἐμπορικῆς καὶ Βιομηχανικῆς Ἰδιοκτησίας	»	200
9. Γιὰ ὅλα τὰ τεύχη καὶ τὸ Δ.Ε.Β.Ι.	»	6.000

Οἱ Δῆμοι καὶ οἱ Κοινότητες τοῦ Κράτους καταβάλλουν τὸ 1/2 τῶν ἀνωτέρω συνδρομῶν.

Ὑπὲρ τοῦ Ταμείου Ἀλληλοβοηθείας Προσωπικοῦ τοῦ Ἐθνικοῦ Τυπογραφείου (ΤΑΠΕΤ) ἀναλογοῦν τὰ ἑξῆς ποσά:

1. Γιὰ τὸ Τεῦχος Α'	Δραχ.	30
2. » » » Β'	»	35
3. » » » Γ'	»	25
4. » » » Δ'	»	50
5. » » » Νομικῶν Προσώπων Δημοσίου Δικαίου κτλ	»	25
6. » » » Παράρτημα	»	15
7. » » » Ἀνωνύμων Ἑταιρειῶν κτλ.	»	150
8. » » Δελτίο Ἐμπ. καὶ Βιομ. Ἰδιοκτησίας	»	10
9. Γιὰ ὅλα τὰ τεύχη	»	300

Β'. ΤΙΜΗ ΦΥΛΛΩΝ

Ἡ τιμὴ πωλήσεως κάθε φύλλου, μέχρις 8 σελ., εἶναι 3 δρχ., ἀπὸ 9 ὡς 40 σελ. 8 δρχ., ἀπὸ 41 ὡς 80 σελ. 15 δρχ., ἀπὸ 81 σελ. καὶ ἄνω ἡ τιμὴ πωλήσεως κάθε φύλλου προσαυξάνεται κατὰ 15 δρχ. ἀνὰ 80 σελίδες.

Γ'. ΤΕΛΗ ΔΗΜΟΣΙΕΥΣΕΩΝ

Ι. Στὸ Τεῦχος Ἀνωνύμων Ἑταιρειῶν καὶ Ἑταιρειῶν Περιωρισμένης Εὐθύνης:

Α'. Δημοσιεύματα Ἀνωνύμων Ἑταιρειῶν:

1. Τῶν δικαστικῶν πράξεων	Δραχ.	400
2. Τῶν καταστατικῶν Ἀνωνύμων Ἑταιρειῶν	»	10.000
3. Τῶν τροποποιήσεων τῶν καταστατικῶν τῶν Ἀνωνύμων Ἑταιρειῶν	»	2.000
4. Τῶν ἀνακοινώσεων καὶ προσκλήσεων σὲ γενικὲς συνελεύσεις, τῶν κατὰ τὸ ἄρθρο 32 τοῦ Ν. 3221/24 γνωστοποιήσεων, τῶν ἀνακοινώσεων, ποὺ προβλέπονται ἀπὸ τὸ ἄρθρο 59 παρ. 3 τοῦ Ν.Δ. 400/70 «περὶ Ἀλλοδαπῶν Ἀσφαλιστικῶν Ἑταιρειῶν» καὶ τῶν ἀποφάσεων τοῦ Διοικητικοῦ Συμβουλίου τοῦ ΕΛΤΑ, ποὺ ἀναφέρονται σὲ προσωρινὲς διατάξεις	»	1.000
5. Τῶν ἀνακοινώσεων τῶν ὑπὸ διάλυση Ἀνωνύμων Ἑταιρειῶν, κατὰ τὸ Β.Δ. 20/5/1939	»	200
6. Τῶν Ισολογισμῶν τῶν Ἀνωνύμων Ἑταιρειῶν	»	4.000
7. Τῶν συνοπτικῶν μηνιαίων καταστάσεων τῶν Τραπεζικῶν Ἑταιρειῶν	»	1.000
8. Τῶν αποφάσεων «περὶ ἐγκρίσεως τιμολογίων τῶν Ἀσφαλιστικῶν Ἑταιρειῶν»	»	600
9. Τῶν ὑπουργικῶν ἀποφάσεων «περὶ παροχῆς ἀδείας ἐπεκτάσεως τῶν ἐργασιῶν Ἀσφαλιστικῶν Ἑταιρειῶν», τῶν ἐκθέσεων περιουσιακῶν στοιχείων Ἀνωνύμων Ἑταιρειῶν γενικά, καὶ τῶν ἀποφάσεων τοῦ Δ.Σ. τοῦ ΕΛΤΑ, μὲ τὶς ὁποῖες ἐγκρίνονται καὶ δημοσιεύονται οἱ κανονισμοὶ αὐτοῦ	»	4.000
10. Τῶν ἀποφάσεων «περὶ παροχῆς πληρεξουσιότητος πρὸς ἀντιπροσώπευσιν ἐν Ἑλλάδι ἀλλοδαπῶν Ἑταιρειῶν» καὶ τῶν ἀποφάσεων «περὶ μεταβιβάσεως τοῦ χαρτοφυλακίου Ἀσφαλιστικῶν Ἑταιρειῶν κατὰ τὸ ἄρθρον 59 παρ. 1 τοῦ Ν.Δ. 400/70»	»	2.000
11. Τῶν ἀποφάσεων «περὶ συγχωνεύσεως Ἀνωνύμων Ἑταιρειῶν»	»	10.000
12. Τῶν ἀποφάσεων τῆς Ἐπιτροπῆς τοῦ Χρηματιστηρίου «περὶ εἰσαγωγῆς χρεωγράφων εἰς τὸ Χρηματιστήριον πρὸς διαπραγμάτευσιν, συμφώνως πρὸς τὰς διατάξεις τοῦ ἄρθρου 2 παρ. 3 Α.Ν. 148/67»	Δραχ.	1.000
13. Τῶν ἀποφάσεων τῆς Ἐπιτροπῆς κεφαλαιαγορᾶς «περὶ διαγραφῆς χρεωγράφων ἐκ τοῦ Χρηματιστηρίου, συμφώνως πρὸς τὰς διατάξεις τοῦ ἄρθρου 2 παρ. 4 Α.Ν. 148/1967»	»	1.000

Β'. Δημοσιεύματα Ἑταιρειῶν Περιωρισμένης Εὐθύνης:

1. Τῶν καταστατικῶν	»	1.000
2. Τῶν τροποποιήσεων τῶν καταστατικῶν	»	400
3. Τῶν ἀνακοινώσεων καὶ προσκλήσεων	»	200
4. Τῶν Ισολογισμῶν	»	1.000
5. Τῶν ἐκθέσεων ἐκτιμήσεως περιουσιακῶν στοιχείων	»	1.000

Γ'. Δημοσιεύματα Ἀλληλασφαλιστικῶν Συνεταιρισμῶν - Ἀλληλασφαλιστικῶν Ταμείων καὶ Φιλανθρωπικῶν Σωματείων:

1. Τῶν ὑπουργικῶν ἀποφάσεων «περὶ χορηγήσεως ἀδείας λειτουργίας Ἀλληλασφαλιστικῶν Συνεταιρισμῶν - Ἀλληλασφαλιστικῶν Ταμείων»	»	1.000
2. Τῶν Ἰσολογισμῶν τῶν ἀνωτέρω Συνεταιρισμῶν, Ταμείων καὶ Σωματείων	»	1.000

ΙΙ. Στὸ Τέταρτο τεῦχος, τῶν δικαστικῶν πράξεων, προσκλήσεων καὶ λοιπῶν δημοσιεύσεων.	»	400

Τὸ ποσοστὸ ἐπὶ τῶν τελῶν δημοσιεύσεων στὸ Τεῦχος Ἀνωνύμων Ἑταιρειῶν καὶ Ἑταιρειῶν Περιωρισμένης Εὐθύνης, ποὺ πρέπει νὰ καταβάλλεται ὑπὲρ τοῦ Ταμείου Ἀλληλοβοηθείας Προσωπικοῦ Ἐθνικοῦ Τυπογραφείου (ΤΑΠΕΤ), ὁρίσθηκε γενικὰ σὲ 5ο/ο.

Δ'. ΚΑΤΑΒΟΛΗ ΣΥΝΔΡΟΜΩΝ - ΤΕΛΩΝ ΔΗΜΟΣΙΕΥΣΕΩΝ ΚΑΙ ΠΟΣΟΣΤΩΝ Τ.Α.Π.Ε.Τ.

1. Οἱ συνδρομὲς τοῦ ἐσωτερικοῦ καὶ τὰ τέλη δημοσιεύσεων προκαταβάλλονται στὰ Δημόσια Ταμεῖα ἔναντι ἀποδεικτικοῦ εἰσπράξεως, τὸ ὁποῖο φροντίζει ὁ ἐνδιαφερόμενος νὰ τὸ στείλει στὴν Ὑπηρεσία τοῦ Ἐθνικοῦ Τυπογραφείου.

2. Οἱ συνδρομὲς τοῦ ἐξωτερικοῦ εἶναι δυνατὸ νὰ στέλνονται καὶ σὲ ἀνάλογο συνάλλαγμα μὲ ἐπιταγὴ ἐπ' ὀνόματι τοῦ Διευθυντῆ τῶν Διοικητικῶν καὶ Οἰκονομικῶν Ὑποθέσεων τοῦ Ἐθνικοῦ Τυπογραφείου.

3. Τὸ ὑπὲρ τοῦ ΤΑΠΕΤ ποσοστὸ ἐπὶ τῶν ἀνωτέρω συνδρομῶν καὶ τελῶν δημοσιεύσεων καταβάλλεται ὡς ἑξῆς:

α) στὴν Ἀθήνα: στὸ Ταμεῖο τοῦ ΤΑΠΕΤ (Κατάστημα Ἐθνικοῦ Τυπογραφείου),

β) στὶς ὑπόλοιπες πόλεις τοῦ Κράτους: στὰ Δημόσια Ταμεῖα καὶ ἀποδίδεται στὸ ΤΑΠΕΤ σύμφωνα μὲ τὶς 192378/3639/1947(ΡΟΝΕΟ 185) καὶ 178048/5321/31.7.65 (ΡΟΝΕΟ 139) ἐγκύκλιες διαταγὲς τοῦ Γ.Λ.Κ.,

γ) στὶς περιπτώσεις συνδρομῶν ἐξωτερικοῦ: ὅταν ἡ ἀποστολή τους γίνεται μὲ ἐπιταγές, μαζὶ μ' αὐτὲς στέλνεται καὶ τὸ ὑπὲρ τοῦ ΤΑΠΕΤ ποσοστό.

Ὁ Γενικὸς Διευθυντὴς
ΒΑΣΙΛΕΙΟΣ ΣΤ. ΝΙΚΑΣ

ΑΠΟ ΤΟ ΕΘΝΙΚΟ ΤΥΠΟΓΡΑΦΕΙΟ